

P04 d  
5.17 ares

P04 c  
2.46 ares

P04 b  
2.33 ares

P04 a  
2.40 ares

P03  
6.10 ares

P02 Poulailier  
1.52 ares

P01d  
2.85 ares

P01c  
2.97 ares

P01b  
3.07 ares

P01a  
3.93 ares

P06b  
3.45 ares

P06a  
3.49 ares

P05b  
3.18 ares

P05a  
5.06 ares

P7b  
3.26 ares

P07a  
3.31 ares

P8a  
2.97 ares

P8b  
3.30 ares

P9b  
2.96 ares

P9a  
2.87 ares

P10a  
3.10 ares

P10b  
2.77 ares

P11a  
3.33 ares

P11b  
3.00 ares

P12d  
2.14 ares

P12c  
2.28 ares

P16  
19.27 ares

P15b  
2.69 ares

P15a  
2.65 ares

P14b  
3.27 ares

P14a  
3.05 ares

P13b  
2.51 ares

P13a  
2.86 ares

n°913

Ronfoussé


Nancy

mentale


de

de

de

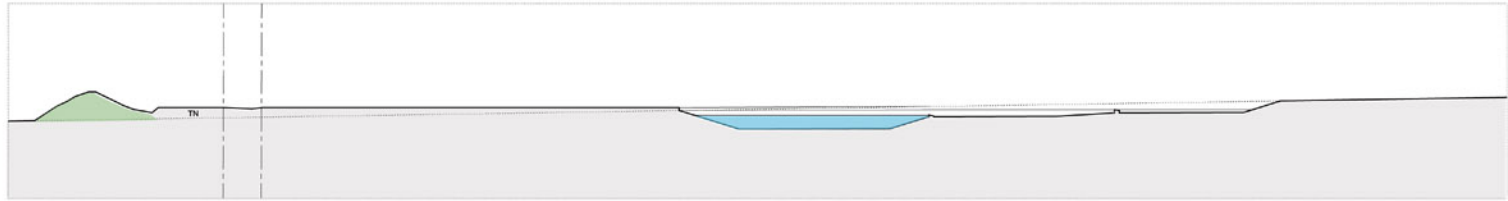

COUPE AA

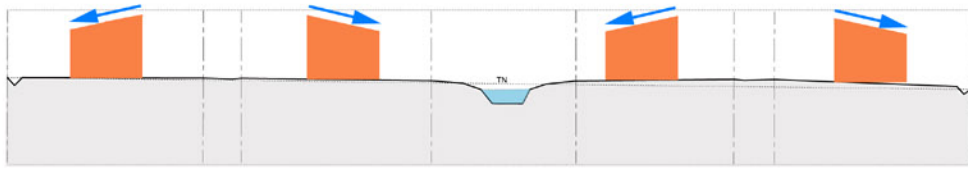

COUPE BB



- Voirie publique
- Stationnement public
- Chemin public
- Merlon planté
- Cuve d'eau pluviale pré-installée par l'aménageur
- Muret à coffret local poubelles
- Stationnement privé

- Périmètre du lotissement
- Mur de mitoyenneté pour la construction principale
- Limites parcellaires
- Zone d'implantation de la construction principale
- Sens de pente de la toiture

LOTISSEMENT RESPONSABLE A VERNY				
PLAN	DESIGNATION	PLAN DE COMPOSITION		
	PHASE	<b>PERMIS D'AMENAGER</b>		
PROJET N°	G161	PLAN N°	ECHELLE	INDICE N°
AUTEUR	G Studio MO	<b>PA 4,5</b>	1/250	b
DATE	11/2016			
DATE	INDICE	b		

PROJET	Lotissement responsable "La ronceraie " à VERNY			
MATRE D'OUVRAGE	Mairie de VERNY 6, rue de la Mairie 57420 VERNY Tél: 03 87 52 70 40			
ARCHITECTE	G. studio S.A.R.L. d'Architecture 16, rue du Marché aux Vins 67000 STRASBOURG Tél: 03 88 35 51 20 Fax: 03 88 36 47 69			
BET VOTE	S. LOLLIER 3, Rue de Mittelschaeffolsheim 67170 MITTELSCHAEFFOLSHEIM Tél: 03 88 51 47 93			
PAYSAGISTE	B. KUBLER 33, Rue des Sarcelles 67100 STRASBOURG Tél: 03 88 61 70 38			



LOTISSEMENT RESPONSABLE A VERNY				
PLAN	DESIGNATION	PLAN DE COMPOSITION		
	PHASE	<b>PERMIS D'AMENAGER</b>		
PROJET N°	G161	PLAN N°	ECHELLE	INDICE N°
AUTEUR	G Studio MO	<b>PA 9</b>	1/250	b
DATE	11/2016			
DATE	INDICE	b		

PROJET	Lotissement responsable "La ronceraie " à VERNY			
Maire de VERNY	6, rue de la Mairie 57420 VERNY Tél: 03 87 52 70 40			
ARCHITECTE	G. studio S.A.R.L. d'Architecture 16, rue du Marché aux Vins 67000 STRASBOURG Tél: 03 88 35 51 20 Fax: 03 88 36 47 69			
RET. VUD	S. LOLLIER 3, Rue de Mittelhausen 67170 MITTELSCHAEFFOLSHEIM Tél: 03 88 51 47 93			
PAYSAGISTE	B. KUBLER 33, Rue des Sarcelles 67000 STRASBOURG Tél: 03 88 61 70 38			