



s Lamencé

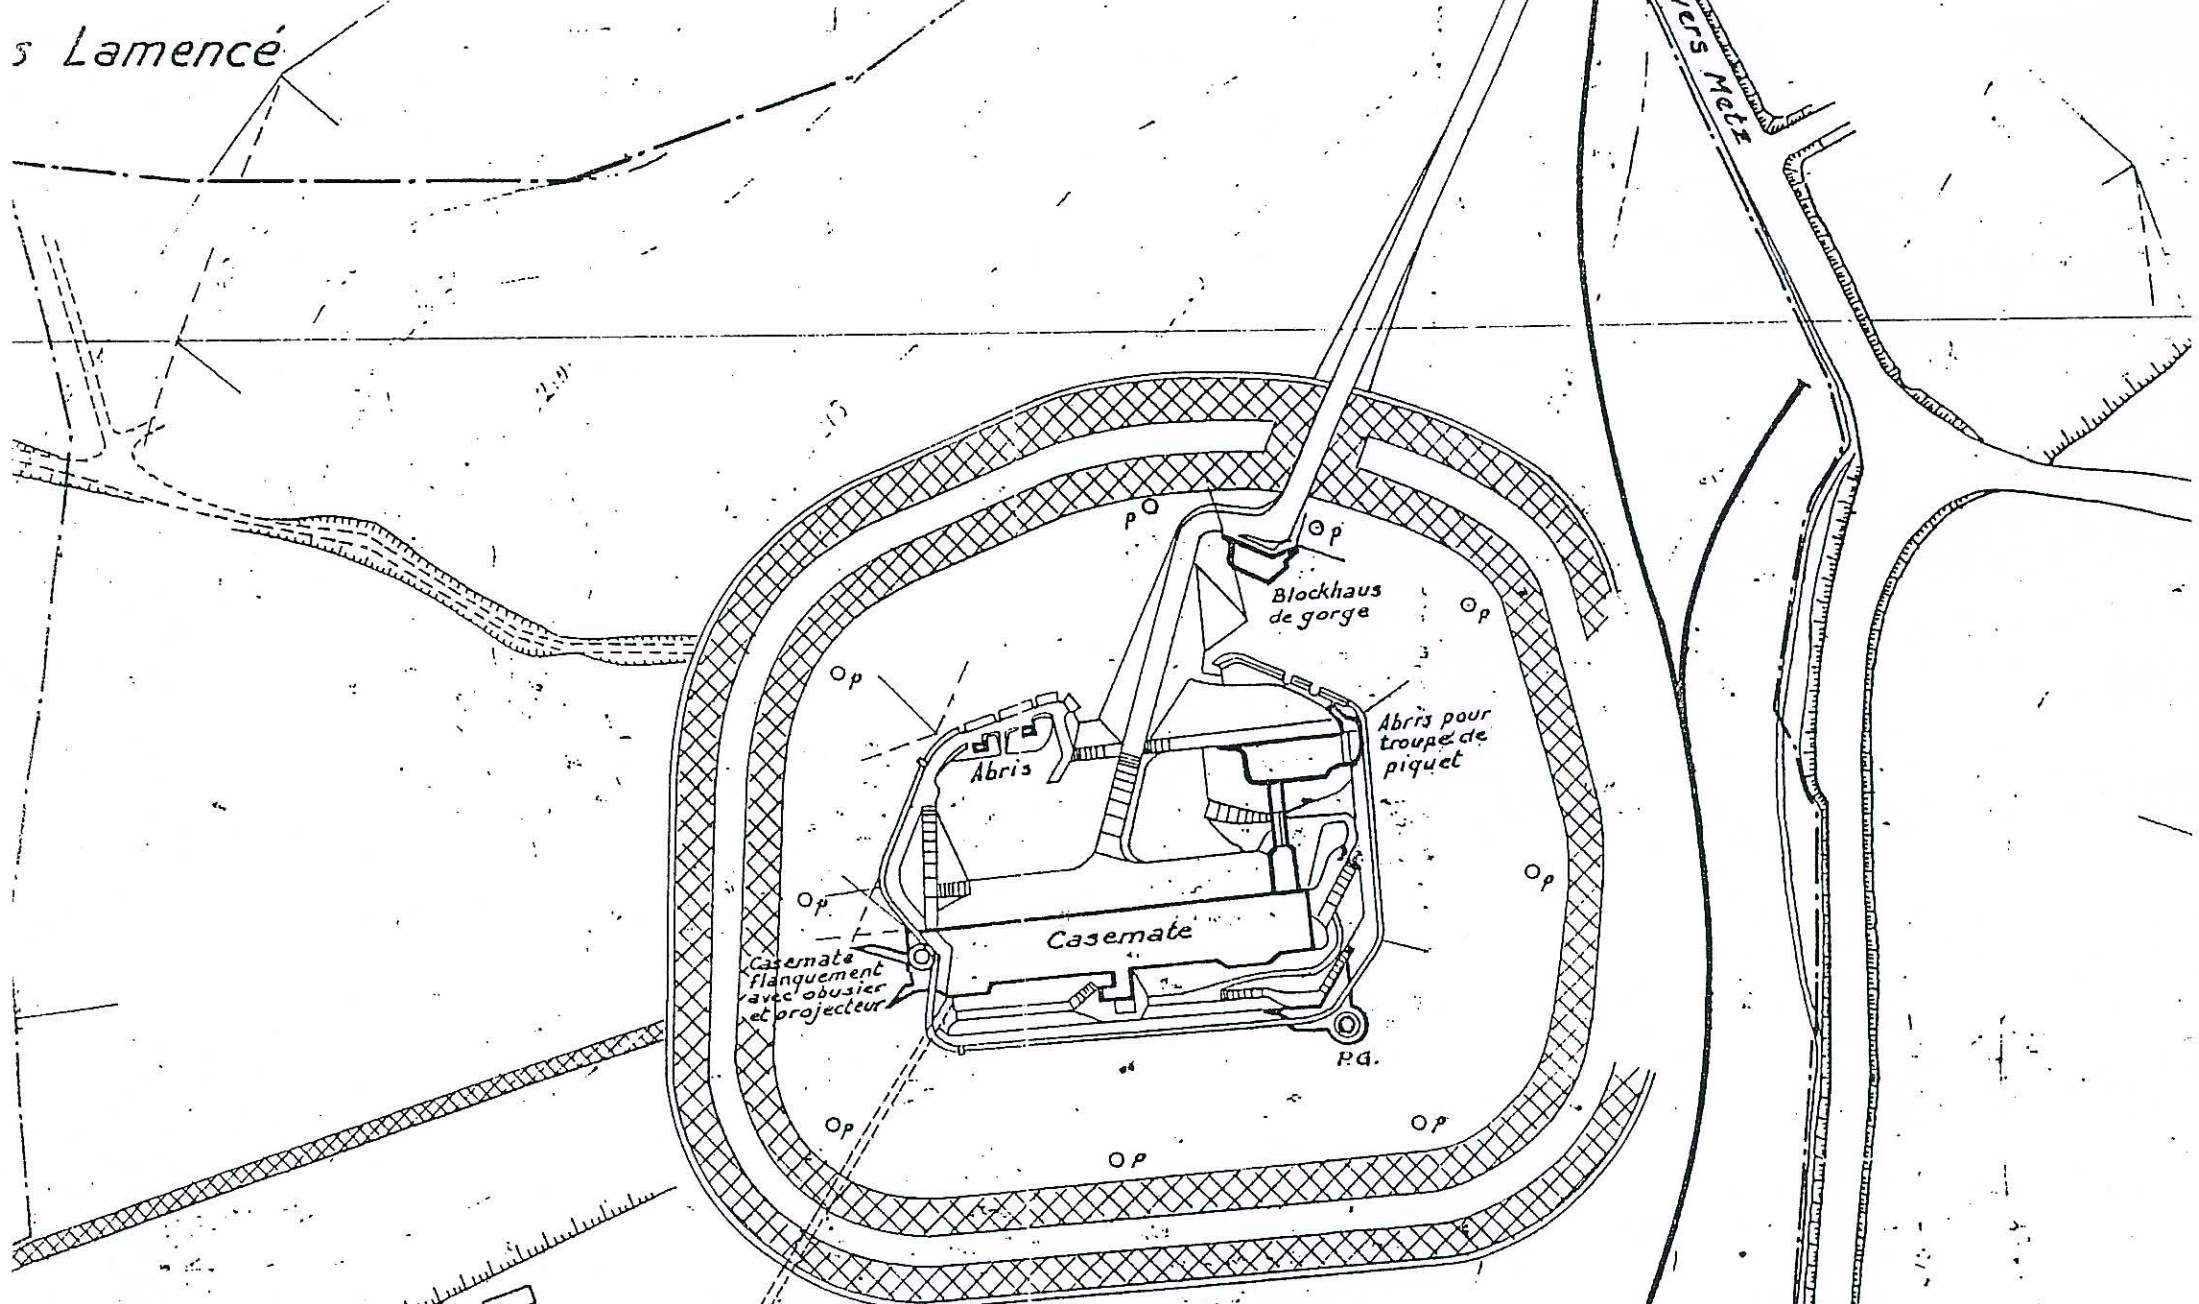


Ouvrage de Lamencé

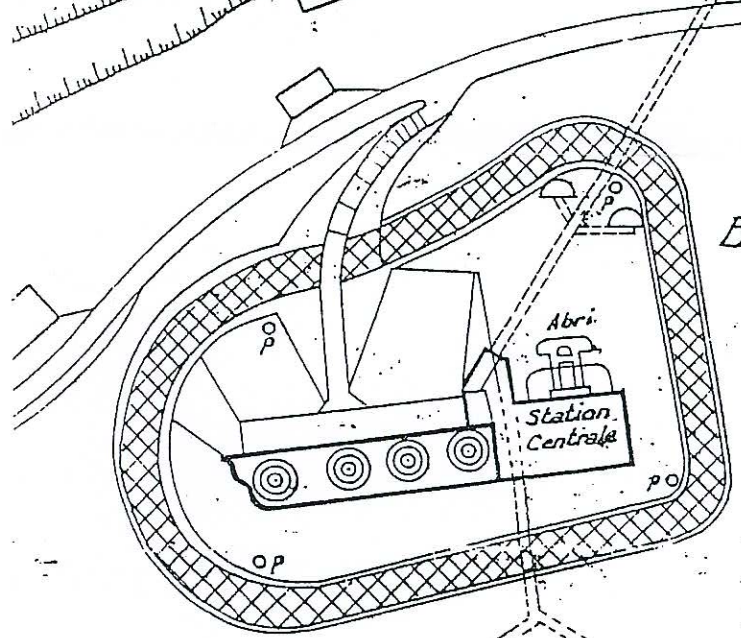


Batterie cuirassée de 15 cm

Emplacement bétonné pour 2 canons de 15 cm à longue portée.

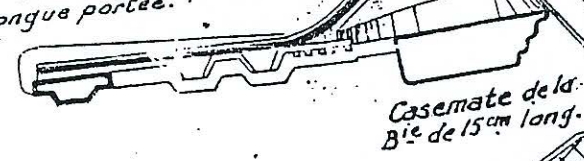

Casemate de la Bie de 15 cm long.

Abri pour les 2 canons de 15 cm

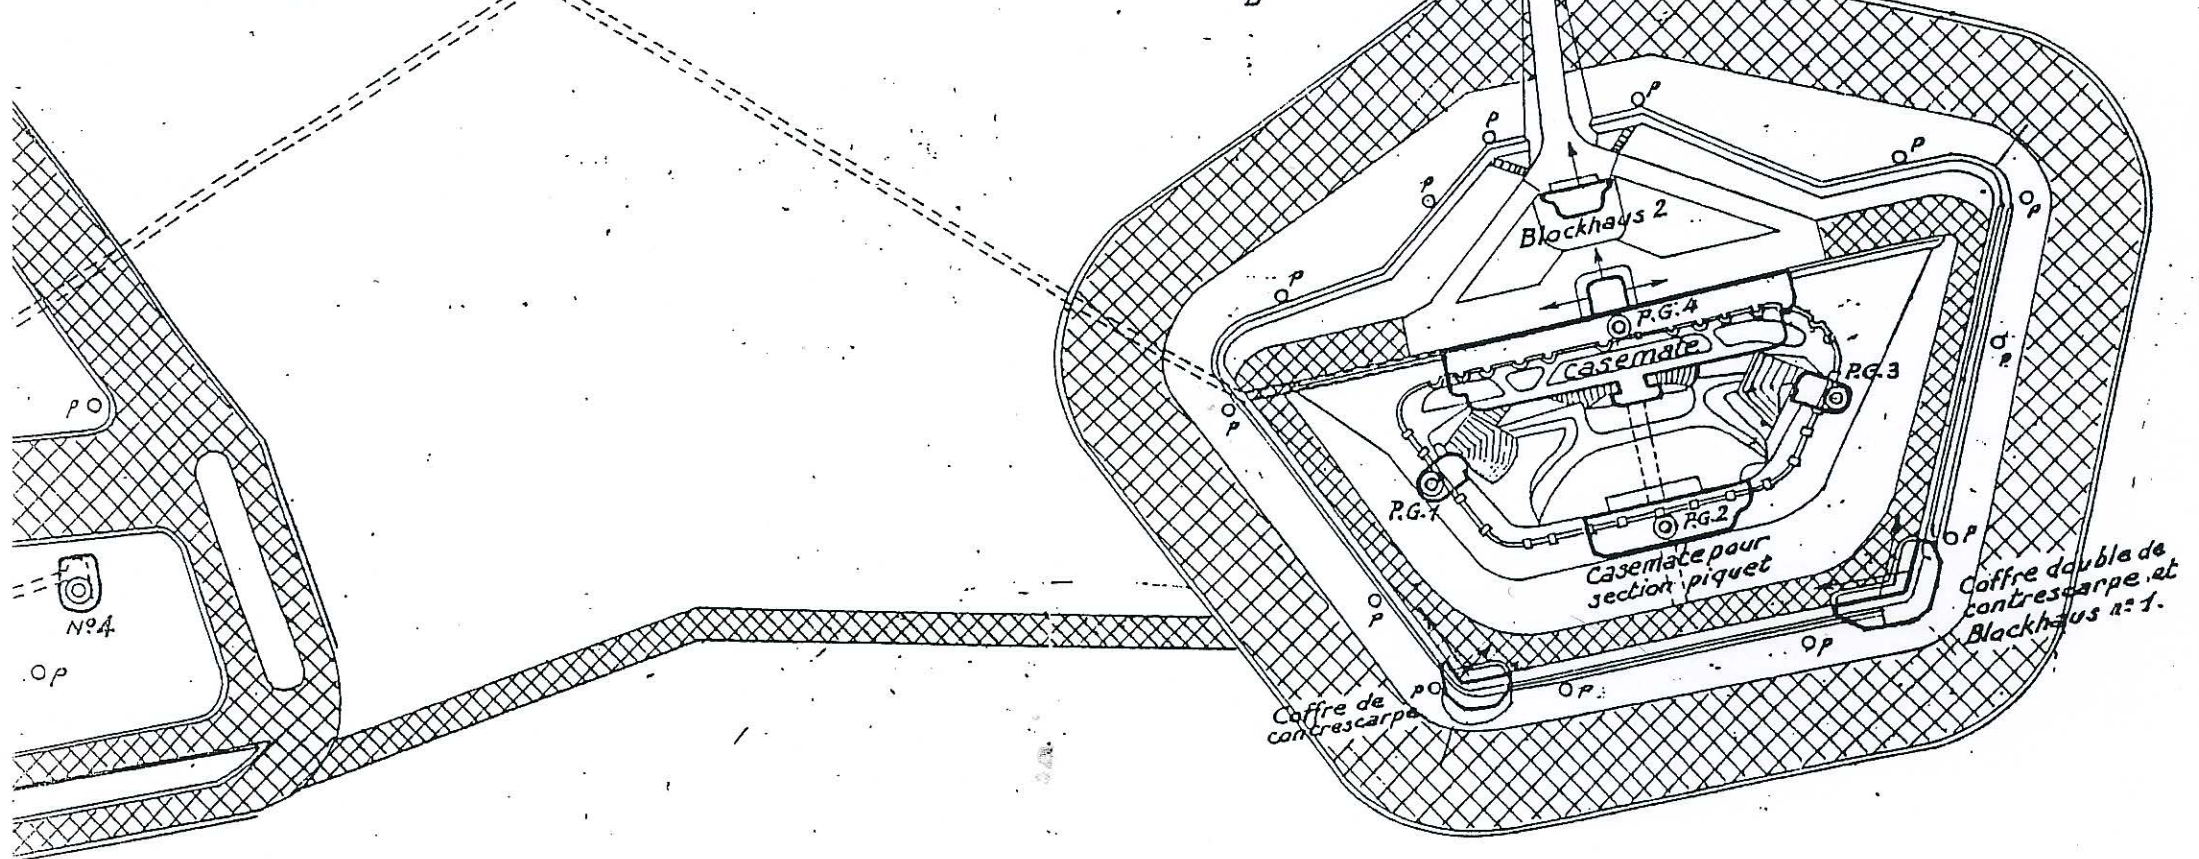

Ouvrage de Verny

Nord



La Seille

Groupe Fortifié l'Aisne Feste Wagner

Ouvrage de
Lamencé

2 canons de 7,7

D 113f

D 913

Entrée

Metz

Verny

Parking

Usine
électrique

Parking

Batterie pour
2 canons de
15 cm. à
bouclier

Batterie de 4
obusiers de 15 cm.

Batterie de
4 canons de 10 cm.

Ouvrage
d'Avigy

2 canons de 53

2 canons de 53

Ouvrage
de la Seille

Ouvrage
de Verny

Echelle en mètres :

0 50 100 200

Propriété ADFM
Reproduction interdite

18-8-95 P.L.

Observatoires

○ - d'infanterie

◎ - d'artillerie

station centrale

hauteur moyenne
3^m 50.

N° 28 : Transformateur.

Batterie cuirassée de 15 cm.

hauteur moyenne 3^m 10.

